


NÁVRH dopravně inženýrského opatření (DIO)

Domousnice - natáčení filmu „Iveta“

Při umístění dopravního značení musí
být dodrženy podmínky dané
v TP66 - OZNAČENÍ PRACOVNÍCH MÍST
NA POZEMNÍCH KOMUNIKACÍCH III.VYDÁNÍ,
zák.č.361/2000 Sb. v platném znění
a zák.č. 13/1997 Sb. v platném znění.

Zodpovědná osoba: Tomáš Březina	Kontrolovat: Tomáš Březina	Kreslil: Tomáš Vydra	SEDOZ DOPRAVNÍ ZNAČENÍ
Objednatel: Film Hunters s.r.o.			
Akce: Domousnice - natáčení filmu „Iveta“		Formát: A4	
		Měřítko:	
		Datum: 10/21	
		Účel: DIR	
Obsah: Návrh DIO		Číslo výkresu:	
		Paré č.:	

Termín natáčení:
17.11.2021
od 15:00 do 21:00 hod.

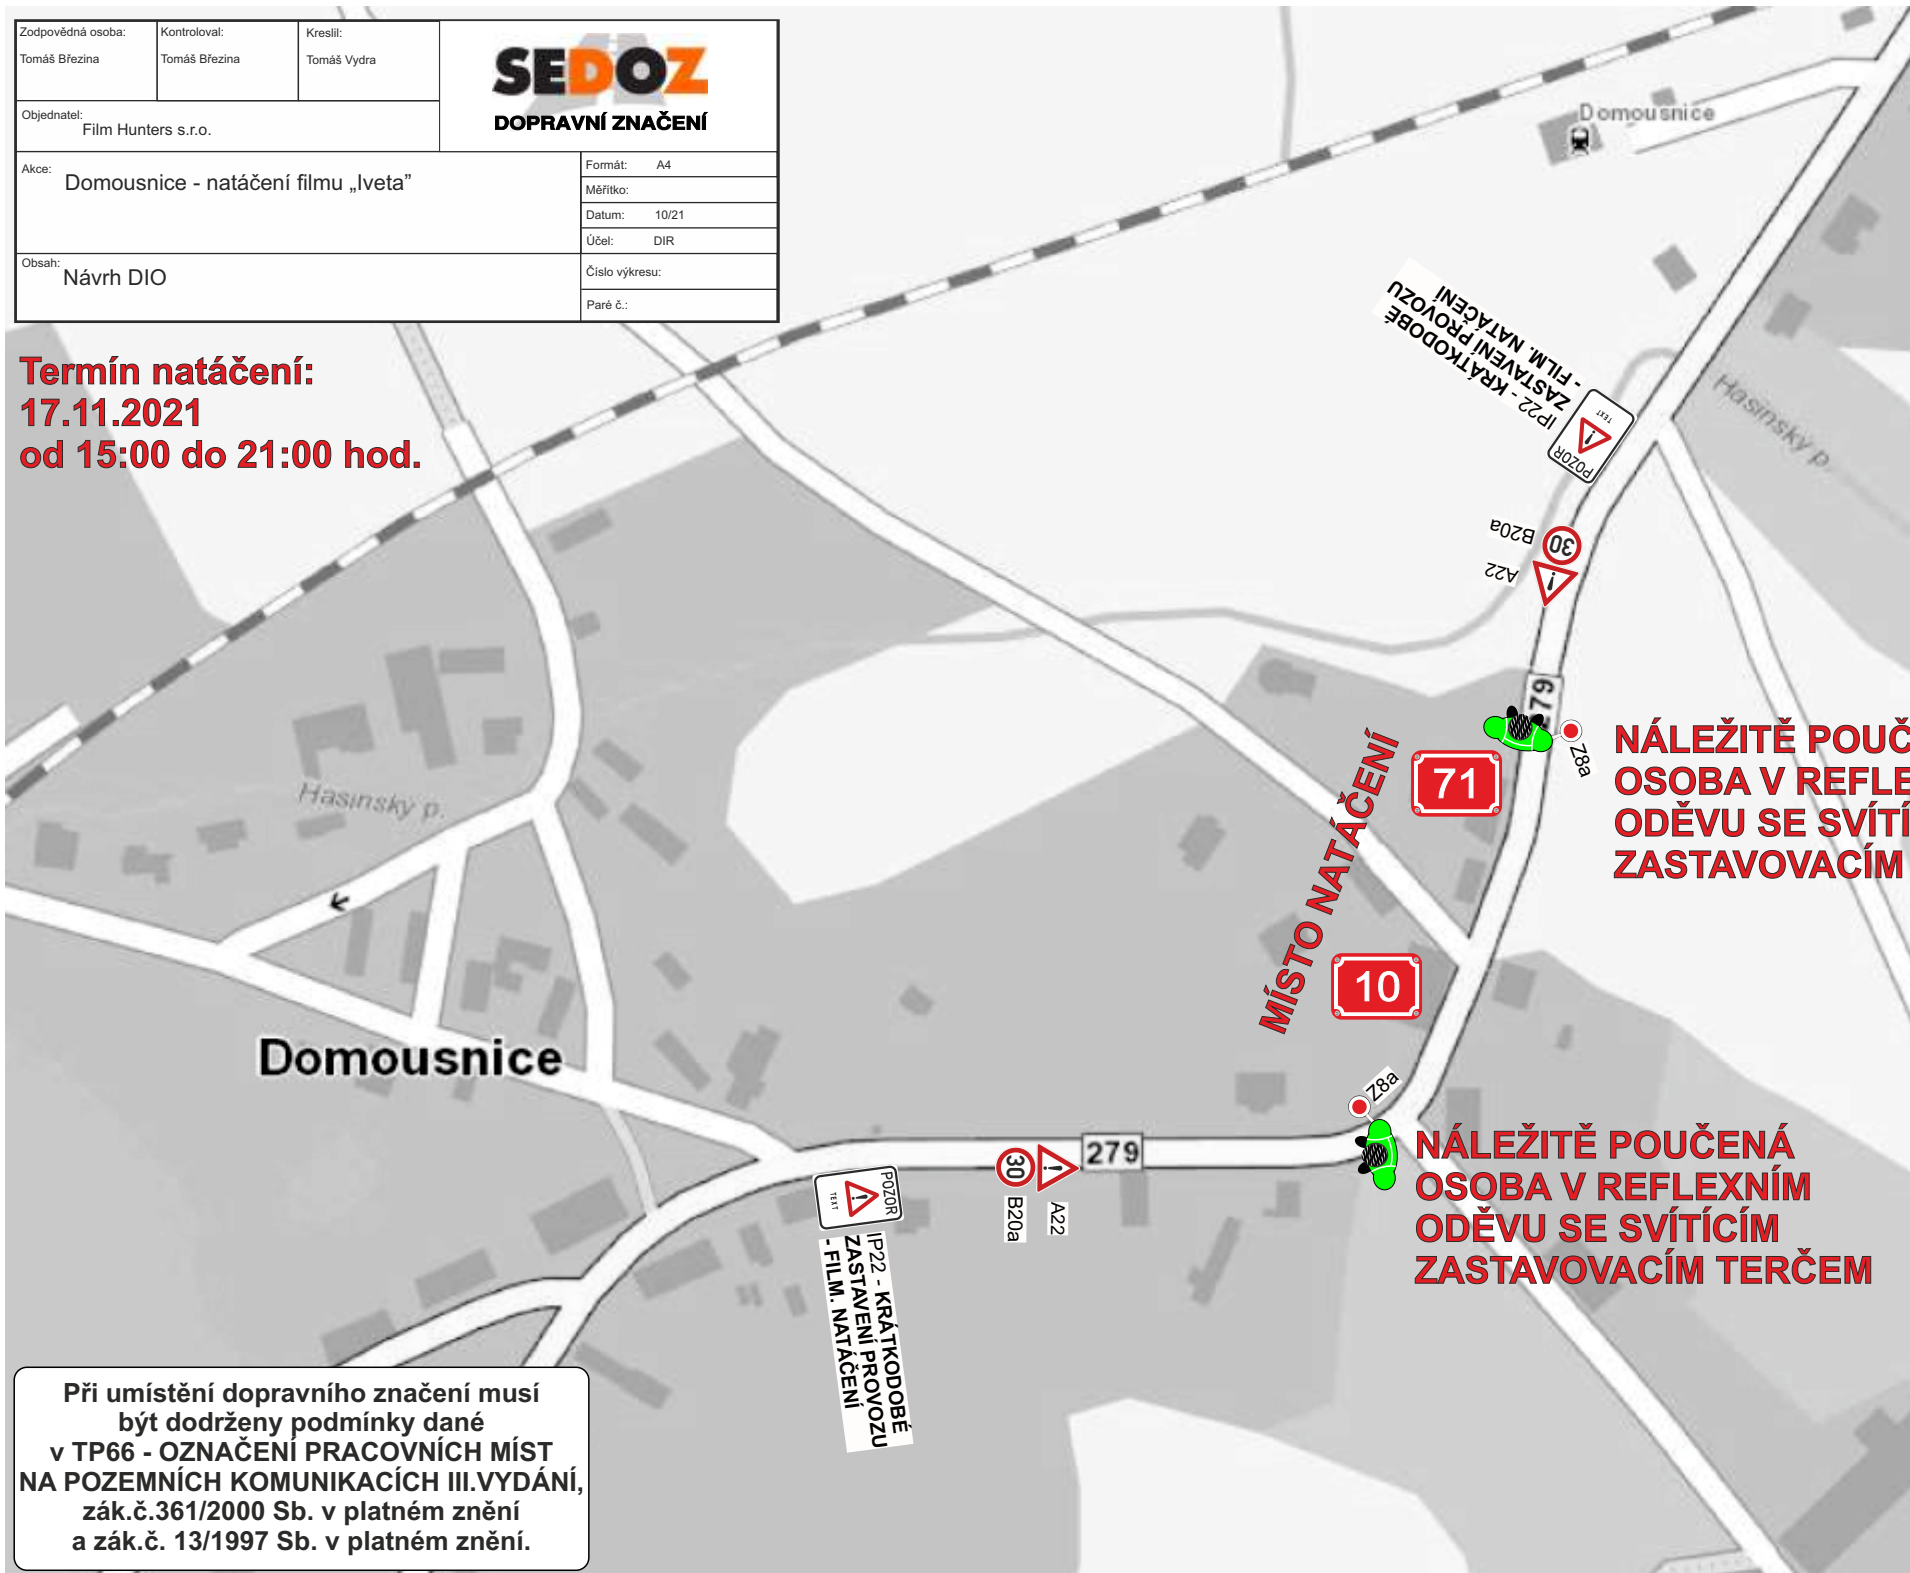

**NÁLEŽITĚ POUČENÁ
OSOBA V REFLEXNÍM
ODĚVU SE SVÍTÍCÍM
ZASTAVOVACÍM TERČEM**

**NÁLEŽITĚ POUČENÁ
OSOBA V REFLEXNÍM
ODĚVU SE SVÍTÍCÍM
ZASTAVOVACÍM TERČEM**

MÍSTO NATÁČENÍ

Domousnice

Při umístění dopravního značení musí být dodrženy podmínky dané v TP66 - OZNAČENÍ PRACOVNÍCH MÍST NA POZEMNÍCH KOMUNIKACÍCH III.VYDÁNÍ, zák.č.361/2000 Sb. v platném znění a zák.č. 13/1997 Sb. v platném znění.